



**Kistenmaker 10**  
8124 AT Wesepe

## KENMERKEN

|                    |                    |
|--------------------|--------------------|
| Vraagprijs         | € 539.000,- k.k.   |
| Woonoppervlakte    | 166 m <sup>2</sup> |
| Perceeloppervlakte | 395 m <sup>2</sup> |
| Inhoud             | 637 m <sup>3</sup> |
| Bouwjaar           | 2001               |
| Energie label      | A                  |

## OMSCHRIJVING

Wauw! Deze royale twee-onder-een-kapwoning ligt wel heel erg mooi.. aan de rand van het dorp, met prachtig uitzicht, maar ook onder de rook van de gezellige stad Deventer. Kom snel kijken!

Als je op zoek bent naar een woning met ruimte, zowel in als om het huis, dan is deze leuke woning wellicht wat je zoekt. Naast alle ruimte in huis, heeft de woning achter in de tuin een multifunctionele werkplaats/berging/kantoor-/hobbyruimte van maar liefst 34,5 m2.

Het is een fijn, licht huis en de ligging is top. Je loopt vanuit de woning zo het groene buitengebied in. Deventer is een klein kwartiertje rijden en er is een goede OV verbinding richting Deventer en Raalte.

Indeling.

Begane grond:

Ruime hal met meterkast en toilet. De woonkamer ligt aan de voorzijde van de woning. Er is een sfeervolle houtkachel, erker, mooie houten vloer en via en-suite deuren is de woonkamer te scheiden van de keuken. De keuken is ruim en voorzien van diverse inbouwapparatuur. Vanwege de grote ramen is dit een fijne ruimte om te zijn. Via de keuken is de bijkeuken bereikbaar, waar de wasmachine en droger staan opgesteld. Als we door de bijkeuken lopen komen we in de royale garage (6.10 x 3.20), met luik naar een bergzolder.

Eerste verdieping:

Ruime overloop met bergkast waarin de CV staat. Drie ruime slaapkamers, waarvan één met vaste kast en balkon. De badkamer is ook ruim, er is een ligbad, dubbele wastafel, douche en tweede toilet. Via een tussenhal komen we in de ruimte boven de garage, welke toegang biedt tot nog eens twee slaapkamers waarvan er één in gebruik is als berging.

Via een vaste trap is de tweede verdieping bereikbaar: Overloop, toegang tot de berging en de zesde slaapkamer.

De tuin ligt op het zonnige zuiden en door de ligging heeft de tuin erg veel privacy. Achterin de tuin staat een multifunctionele ruimte met aangebouwde berging. Deze ruimte is in gebruik als werkplaats, maar is voor verschillende doelen en/of hobby's te gebruiken.

Bijzonderheden:

- Royale twee-onder-een-kapwoning.
- Grote garage, berging en werkplaats/hobby ruimte.
- Maar liefst 6 slaapkamers.
- Ruime oprit.
- Gelegen op een mooie plek aan de rand van het dorp.
- Op een kwartiertje van de sfeervolle stad Deventer.
- Heerlijke tuin op het zonnige zuiden.






























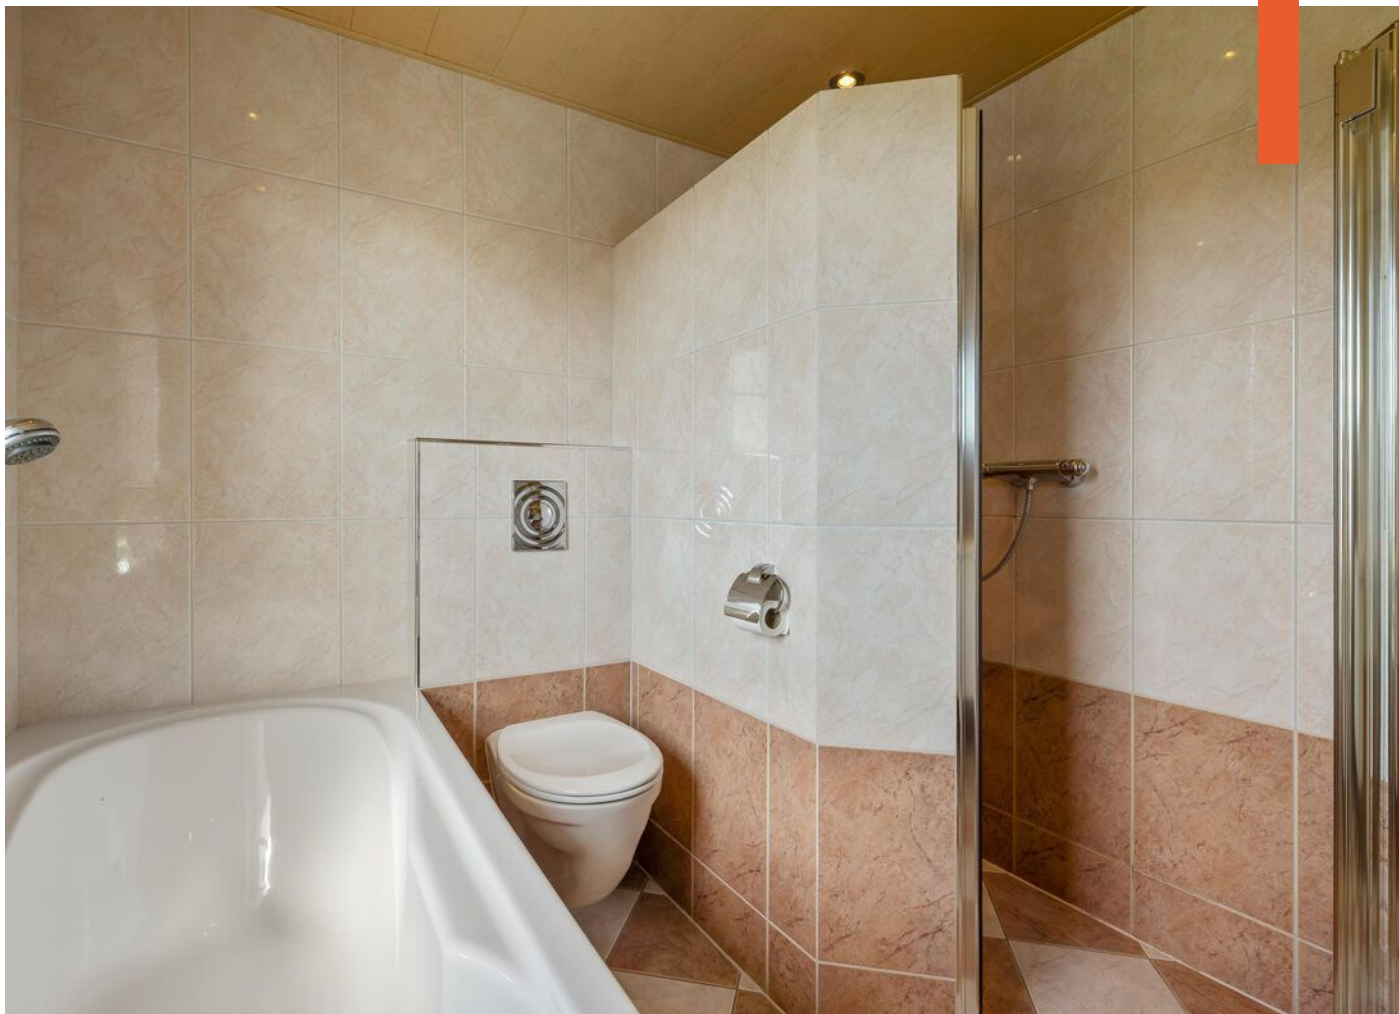



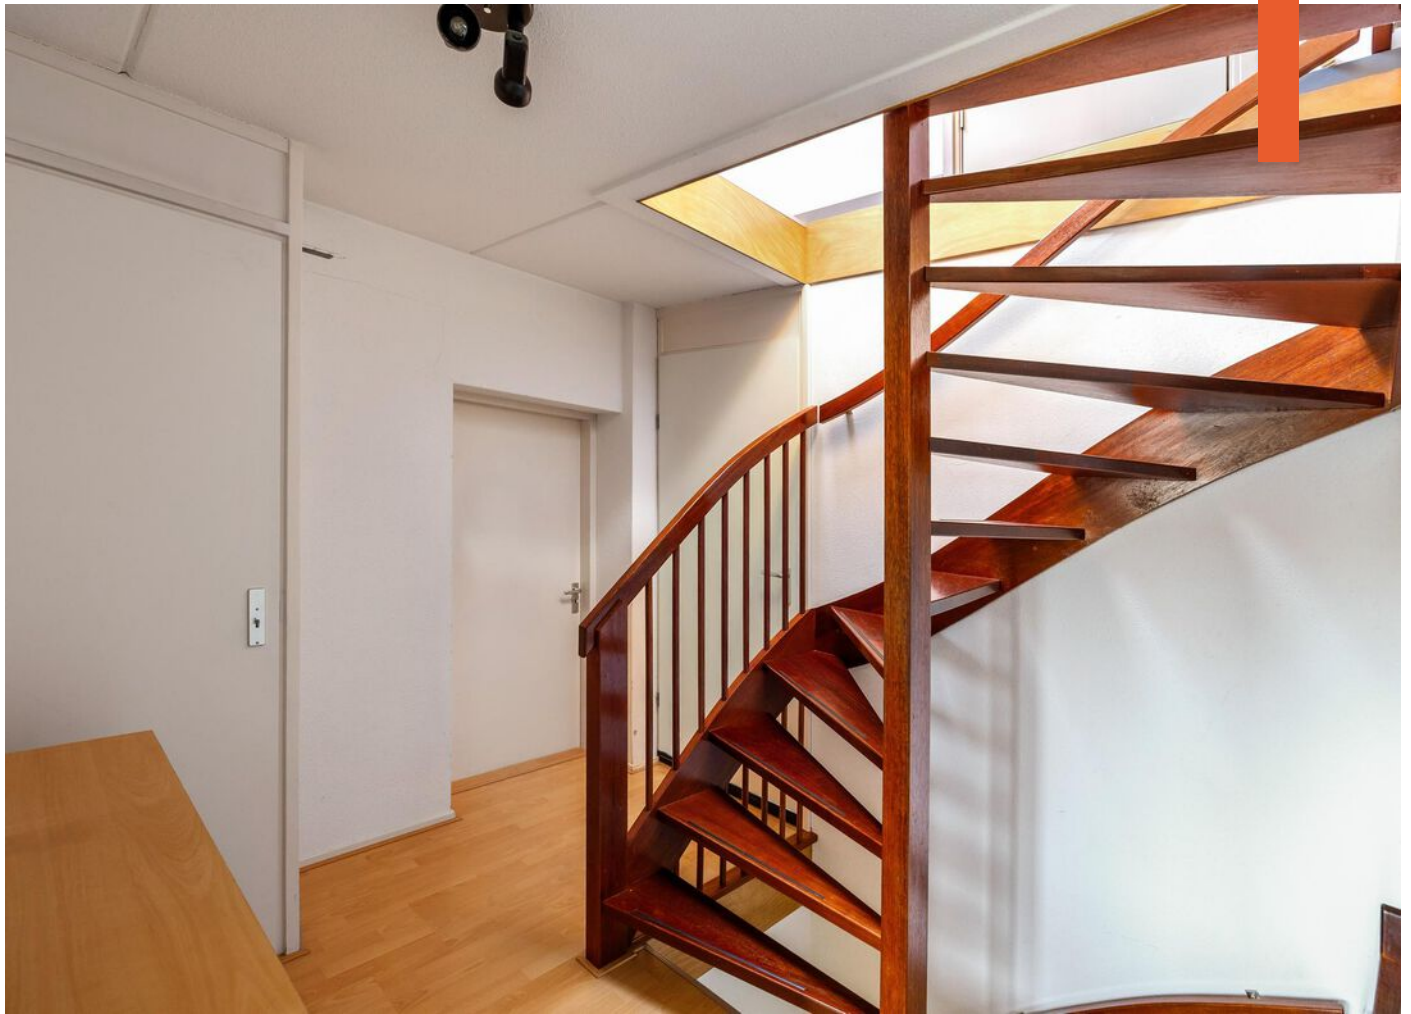

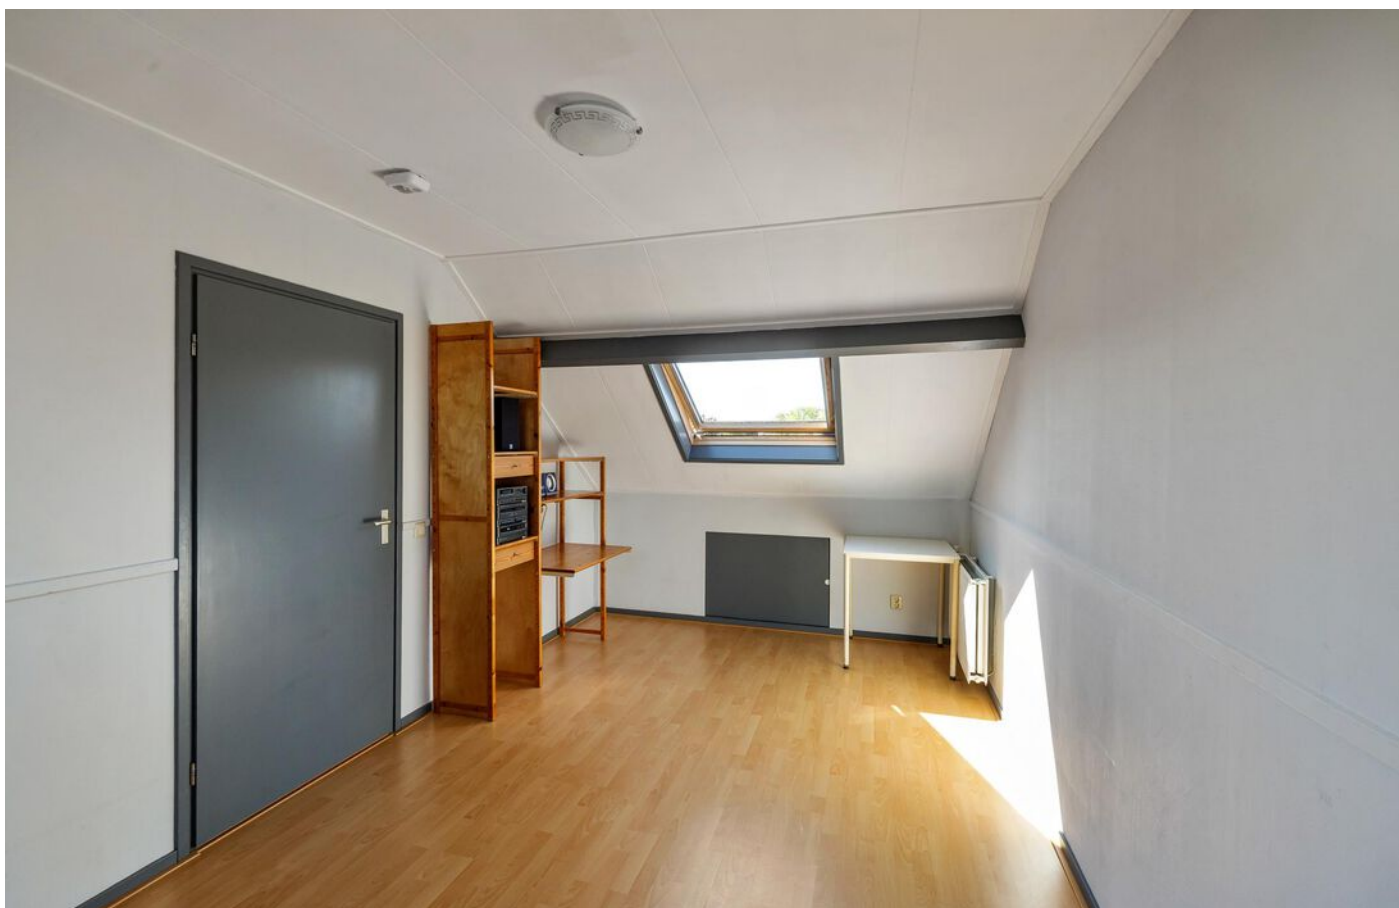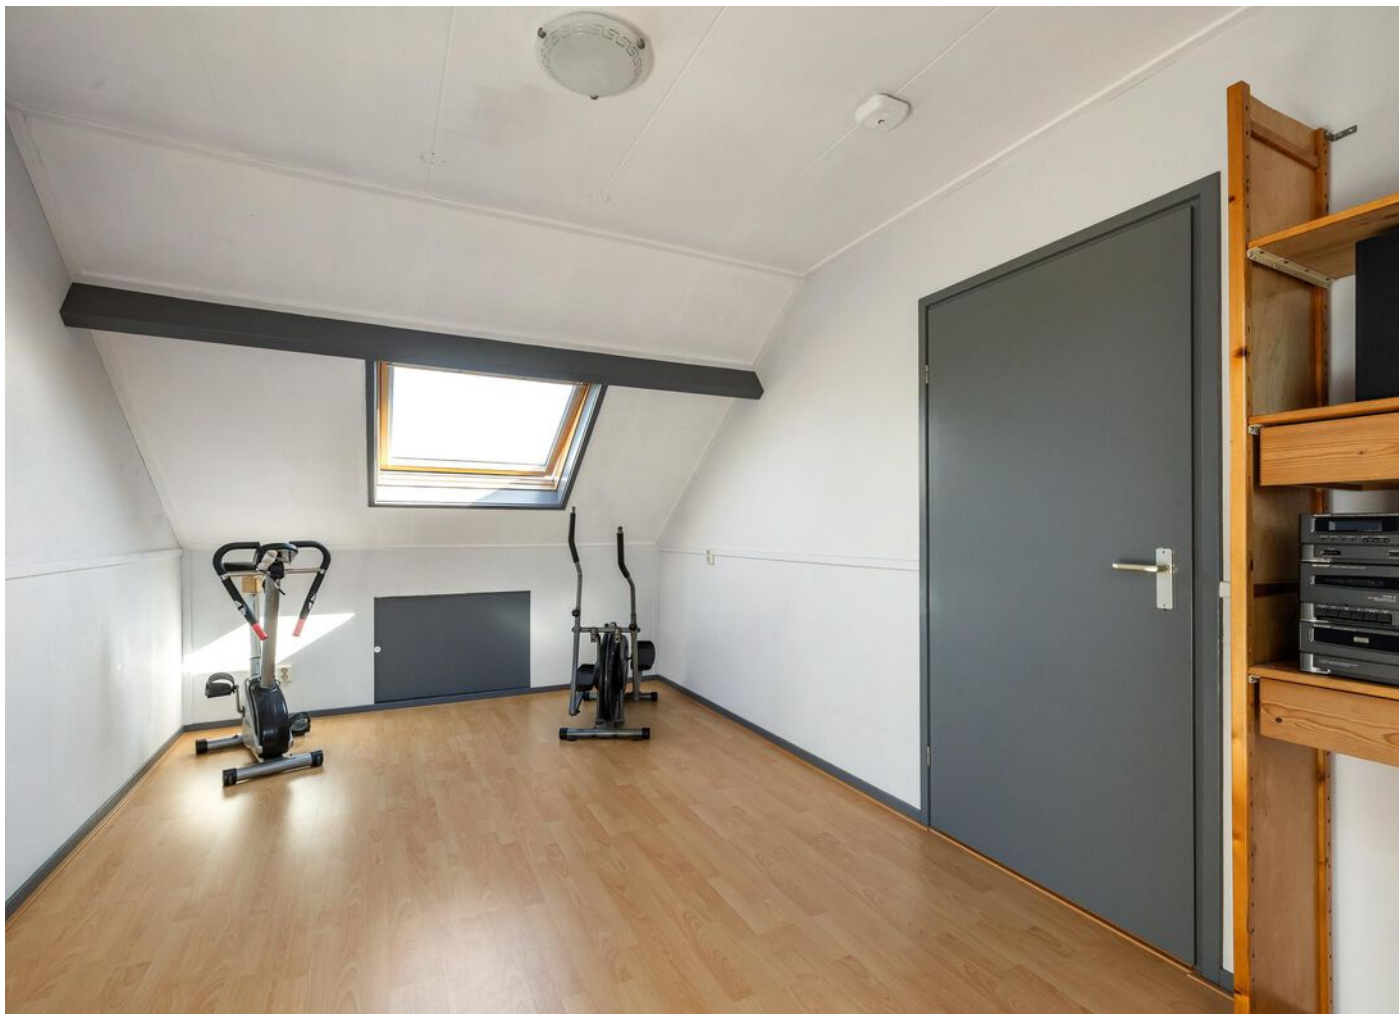

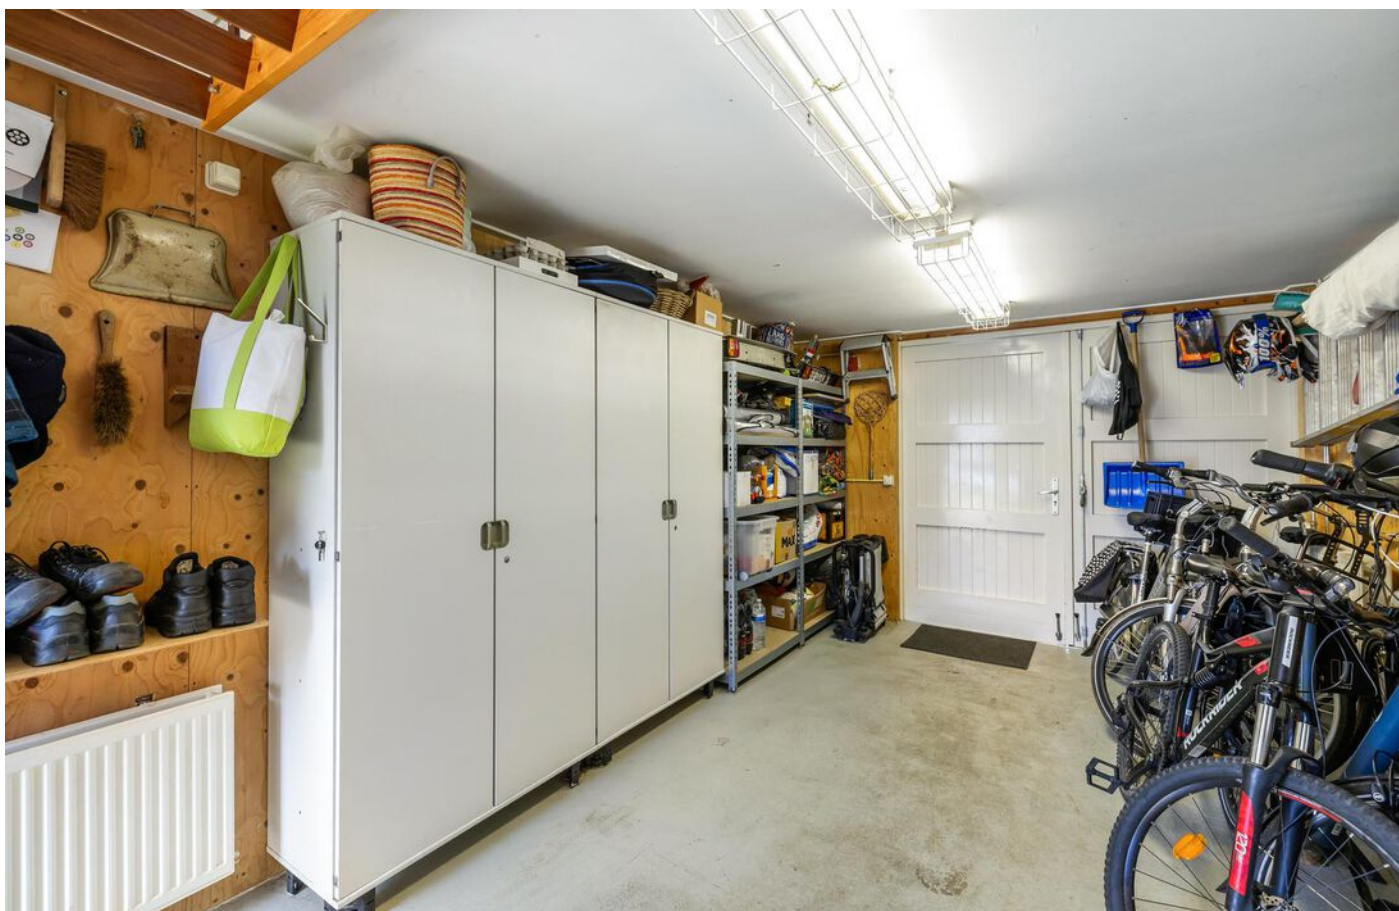










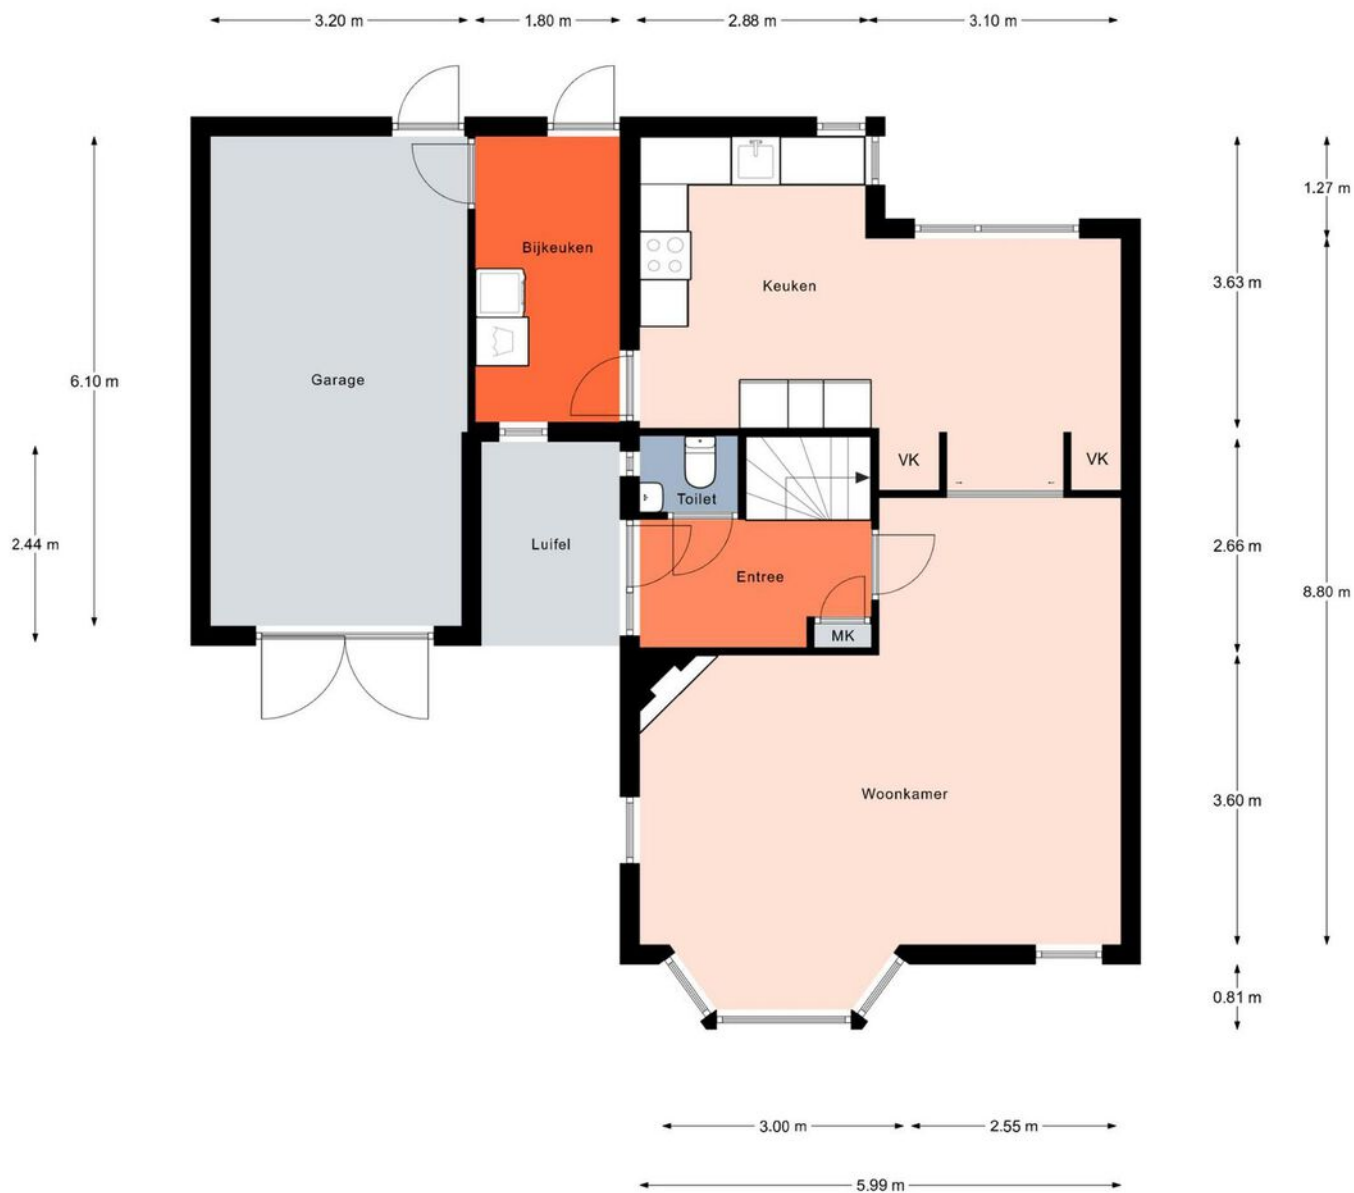


Aan de plattegronden kunnen geen rechten worden ontleend.  
© Realax [www.realax.nl](http://www.realax.nl)

# PLATTEGROND




Aan de plattegronden kunnen geen rechten worden ontleend.  
© Realax [www.realax.nl](http://www.realax.nl)

# PLATTEGROND

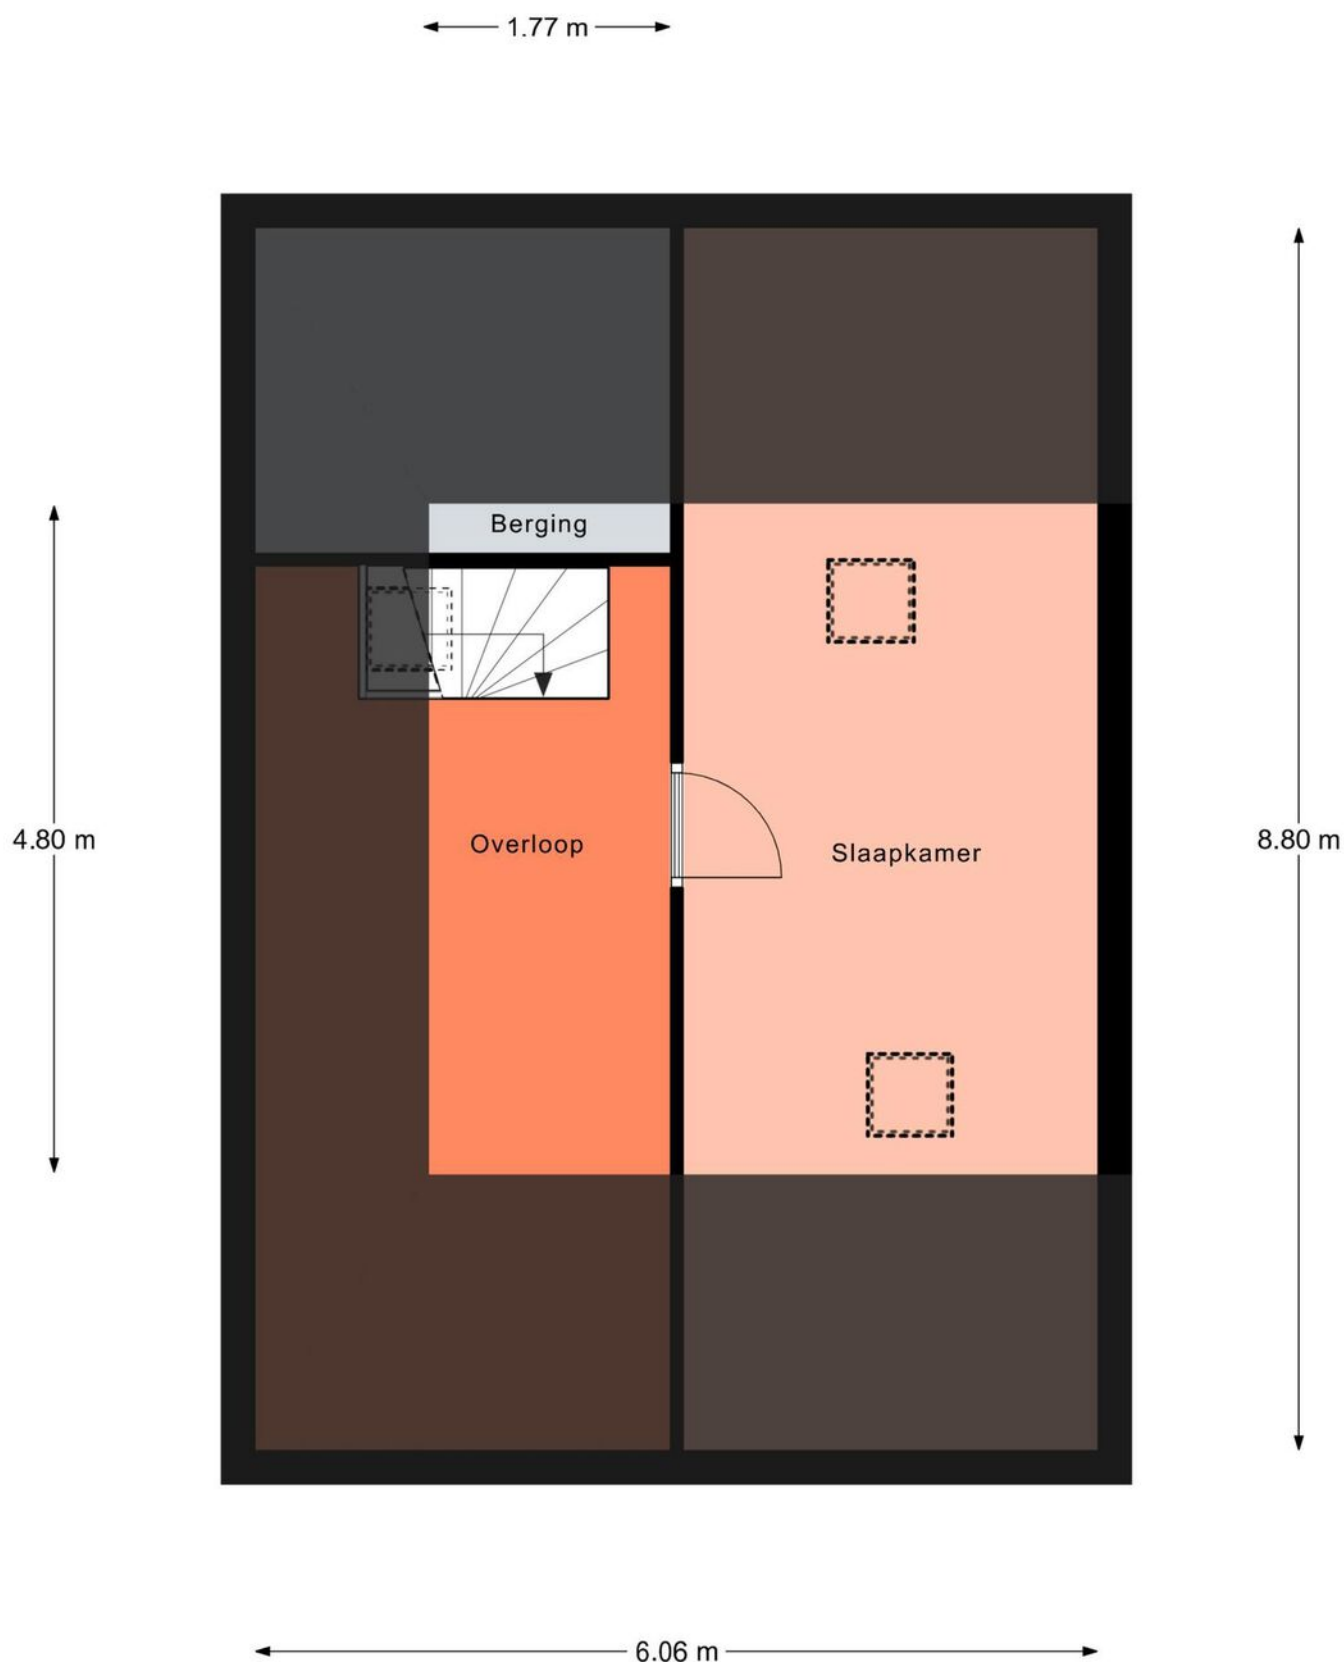



Aan de plattegronden kunnen geen rechten worden ontleend.  
© Realax [www.realax.nl](http://www.realax.nl)

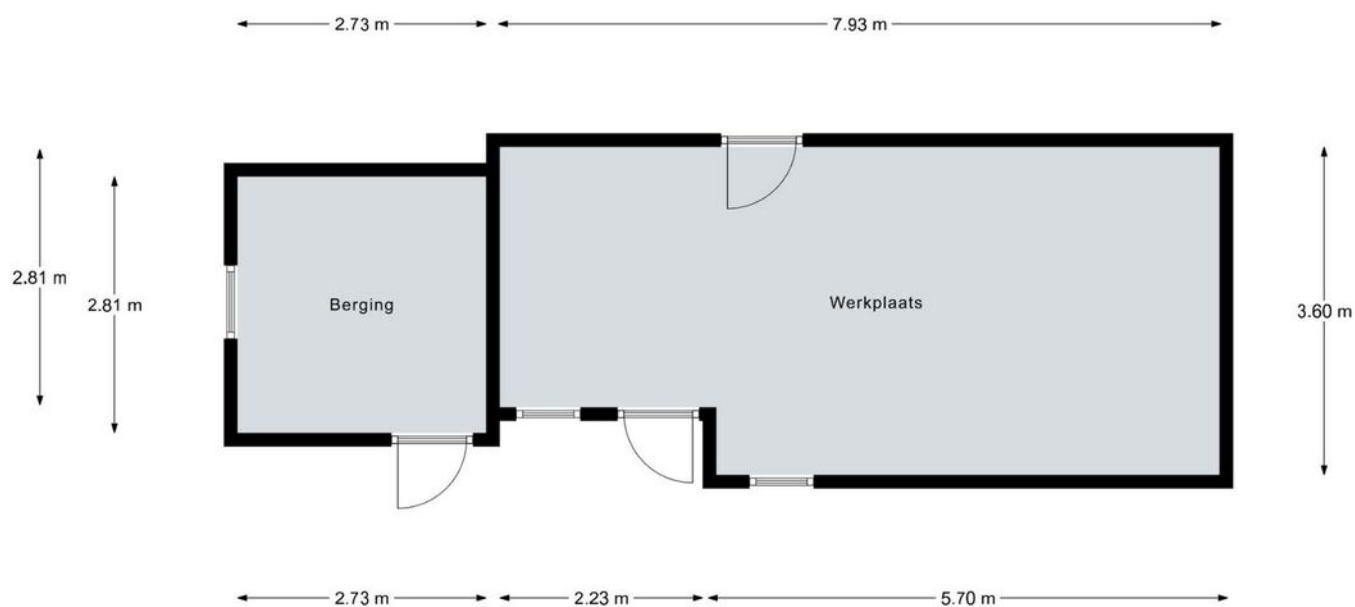

Aan de plattegronden kunnen geen rechten worden ontleend.  
© Realax [www.realax.nl](http://www.realax.nl)



Kadastrale kaart

Uw referentie: Kistenmaker 19

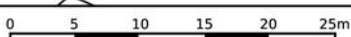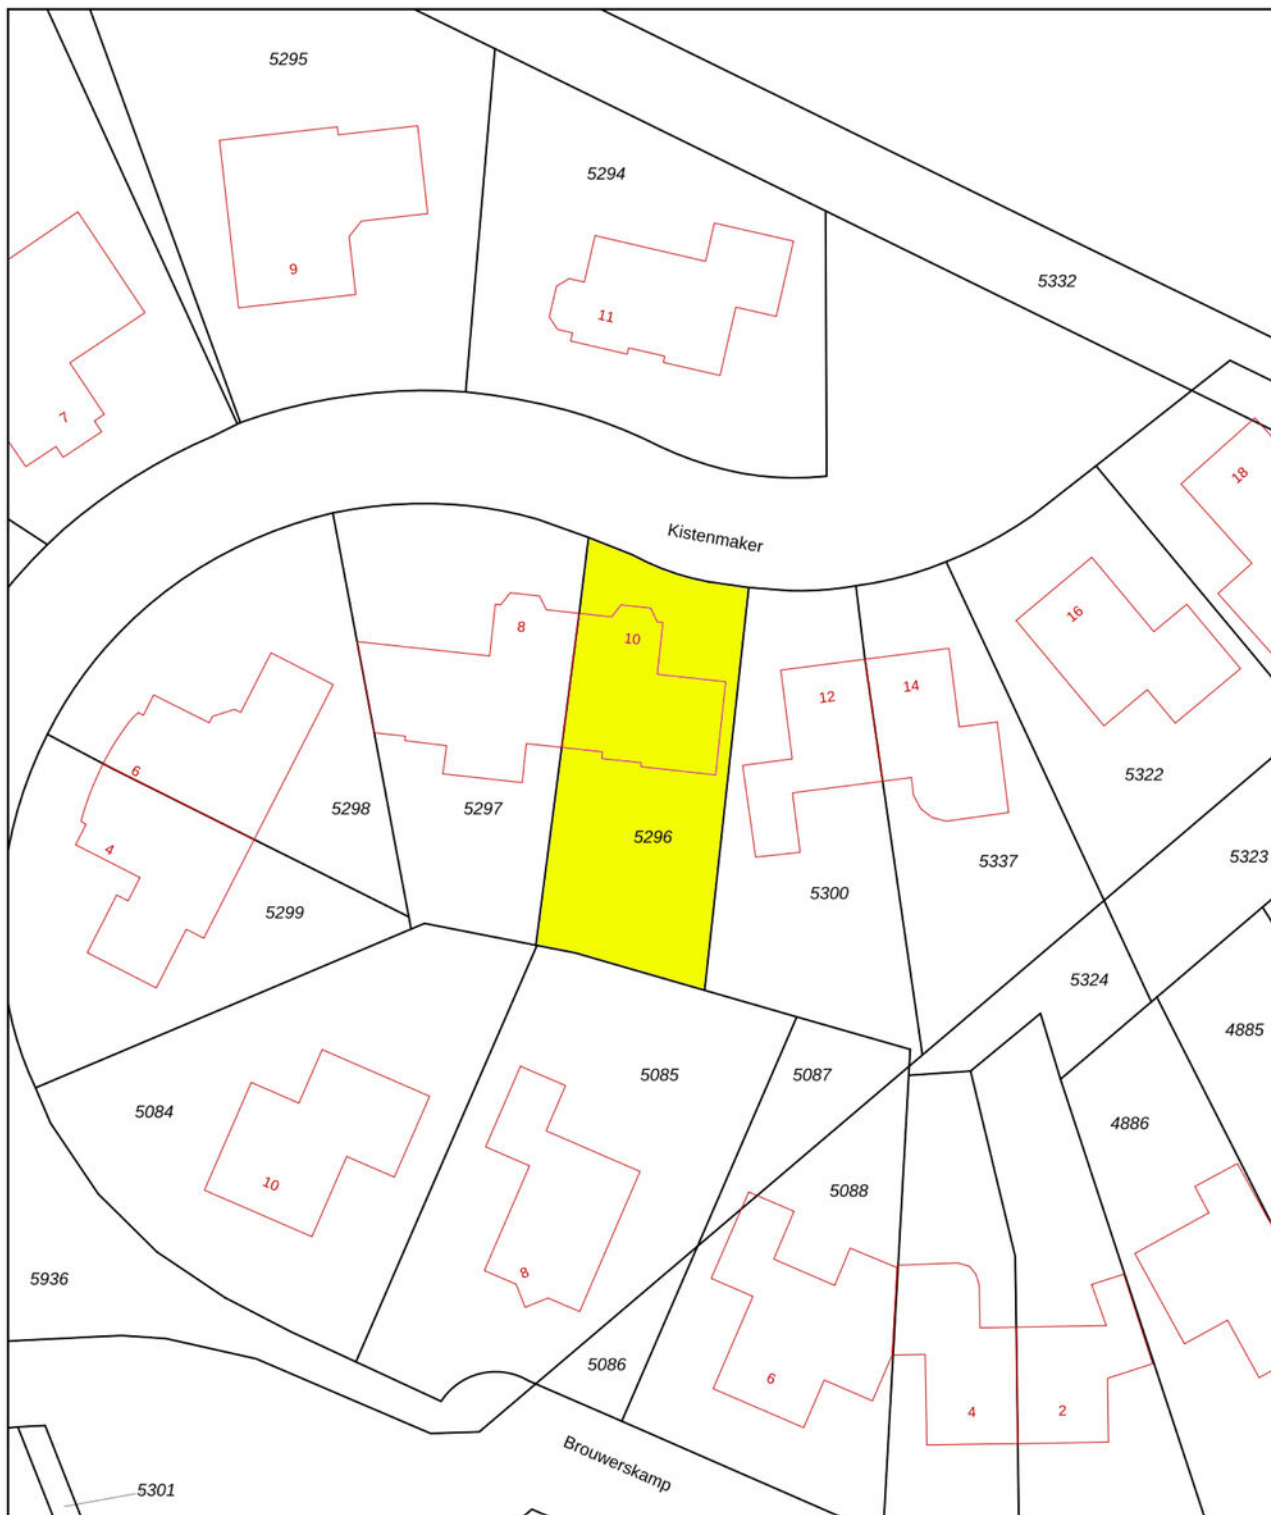

|   |                            |               |                                                                                       |
|---|----------------------------|---------------|---------------------------------------------------------------------------------------|
| <b>12345</b><br>Perceelnummer   | Deze kaart is noordgericht | Schaal 1: 500 |  |
| <b>25</b><br>Huisnummer   |                            |               |                                                                                       |
|  Vastgestelde kadastrale grens   | Kadastrale gemeente        | Olst          |                                                                                       |
|  Voorlopige kadastrale grens   | Sectie                     | D             |                                                                                       |
|  Administratieve kadastrale grens   | Perceel                    | 5296          |                                                                                       |
|  Bebouwing   |                            |               |                                                                                       |
| <p>Voor een eensluitend uittreksel, geleverd op 6 mei 2025<br/>De bewaarder van het kadaster en de openbare registers</p> <p>Aan dit uittreksel kunnen geen betrouwbare maten worden ontleend.<br/>De Dienst voor het kadaster en de openbare registers behoudt zich de intellectuele eigendomsrechten voor, waaronder het auteursrecht en het databankenrecht.</p> |                            |               |                                                                                       |

# LOCATIE

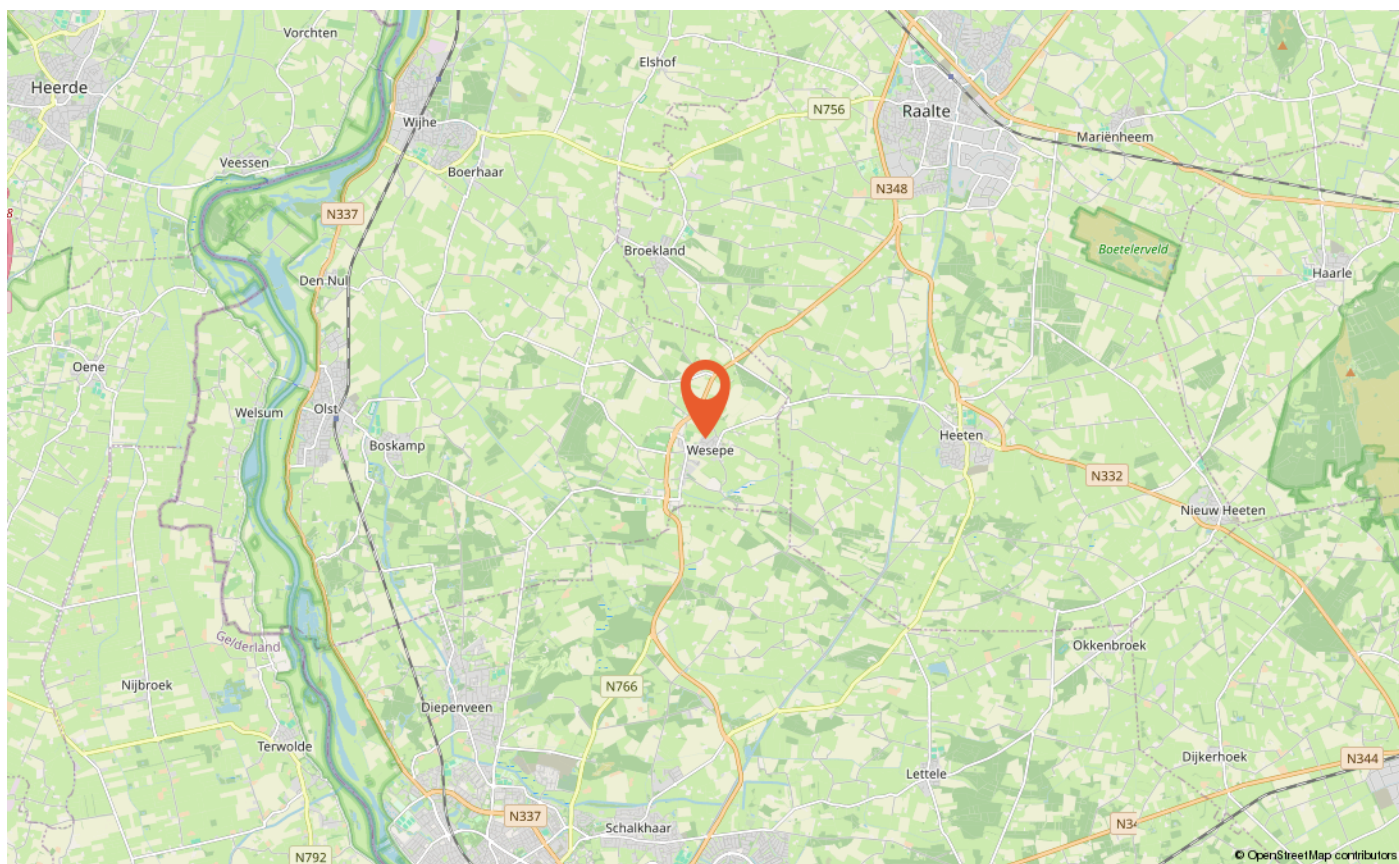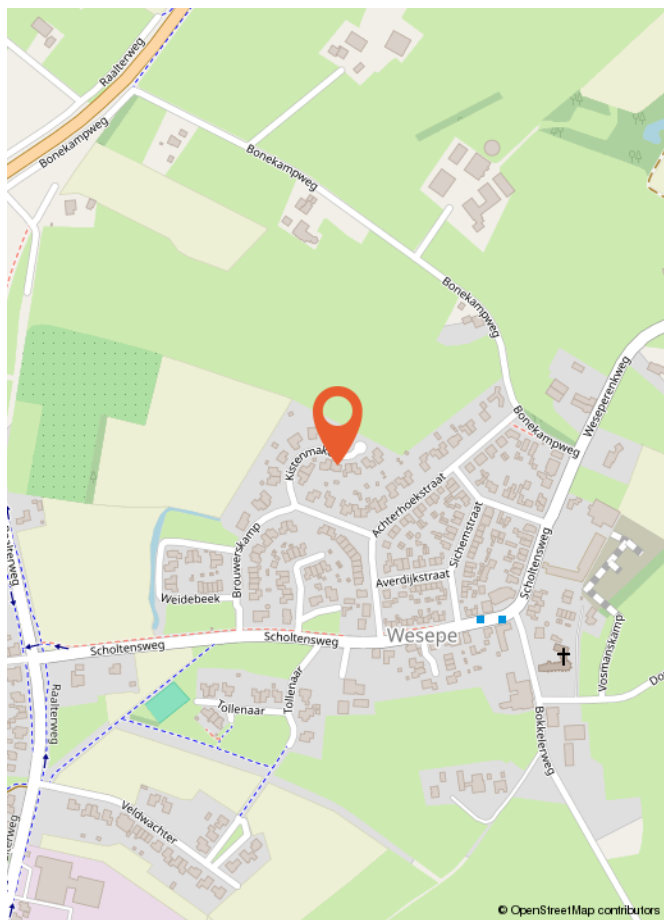

# LIJST VAN ZAKEN

|                                          | Blijft achter | Gaat mee | Ter overname |
|------------------------------------------|---------------|----------|--------------|
| <b>Woning - Interieur</b>                |               |          |              |
| Houtkachel                               |               |          | X            |
| Designradiator(en)                       | X             |          |              |
| Radiatorafwerking                        | X             |          |              |
| Verlichting, te weten                    |               |          |              |
| - inbouwspots/dimmers                    | X             |          |              |
| - opbouwspots/armaturen/lampen/dimmers   |               | X        |              |
| - losse (hang)lampen                     |               | X        |              |
|                                          |               |          |              |
| (Losse)kasten, legplanken, te weten      |               |          |              |
| - schap achteraan bed.                   |               | X        |              |
| - schap in kantoor                       |               | X        |              |
|                                          |               |          |              |
| Raamdecoratie/zonwering binnen, te weten |               |          |              |
| - gordijnrails                           | X             |          |              |
| - gordijnen                              |               | X        |              |
| - rolgordijnen                           | X             |          |              |
| - (losse) horren/rolhorren               | X             |          |              |
|                                          |               |          |              |
| Vloerdecoratie, te weten                 |               |          |              |
| - vloerbedekking                         | X             |          |              |
| - houten vloer(delen)                    |               |          | X            |
| - laminaat                               | X             |          |              |
| - plavuizen                              | X             |          |              |
|                                          |               |          |              |
| Overig, te weten                         |               |          |              |
| - spiegelwanden                          | X             |          |              |
|                                          |               |          |              |
| <b>Woning - Keuken</b>                   |               |          |              |
| Keukenblok (met bovenkasten)             | X             |          |              |
| Keuken (inbouw)apparatuur, te weten      |               |          |              |
| - kookplaat                              | X             |          |              |
| - afzuigkap                              | X             |          |              |
| - magnetron                              | X             |          |              |
| - oven                                   | X             |          |              |
| - koelkast                               | X             |          |              |
| - vriezer                                |               | X        |              |

# LIJST VAN ZAKEN

|                                                                    | Blijft achter | Gaat mee | Ter overname |
|--------------------------------------------------------------------|---------------|----------|--------------|
| - vaatwasser                                                       | X             |          |              |
| - koffiezetapparaat                                                |               | X        |              |
|                                                                    |               |          |              |
| Keukenaccessoires, te weten                                        |               |          |              |
| - alles                                                            |               | X        |              |
|                                                                    |               |          |              |
| <b>Woning - Sanitair/sauna</b>                                     |               |          |              |
| Toilet met de volgende toebehoren                                  |               |          |              |
| - toilet                                                           | X             |          |              |
| - toiletrolhouder                                                  | X             |          |              |
| - toiletborstel(houder)                                            | X             |          |              |
| - fontein                                                          | X             |          |              |
|                                                                    |               |          |              |
| Badkamer met de volgende toebehoren                                |               |          |              |
| - ligbad                                                           | X             |          |              |
| - douche (cabine/scherf)                                           |               |          | X            |
| - wastafel                                                         | X             |          |              |
| - wastafelmeubel                                                   | X             |          |              |
| - toiletkast                                                       | X             |          |              |
| - toilet                                                           | X             |          |              |
| - toiletrolhouder                                                  | X             |          |              |
| - toiletborstel(houder)                                            | X             |          |              |
|                                                                    |               |          |              |
| <b>Woning - Extérieur/installaties/veiligheid/energiebesparing</b> |               |          |              |
| Brievenbus                                                         |               |          | X            |
| (Voordeur)bel                                                      | X             |          |              |
| Rookmelders                                                        | X             |          |              |
| (Klok)thermostaat                                                  | X             |          |              |
| Zonwering buiten                                                   | X             |          |              |
| Telefoonaansluiting/internetaansluiting                            | X             |          |              |
| Waterslot wasautomaat                                              |               | X        |              |
| mechanische ventilatie                                             | X             |          |              |
| luchtbehandeling                                                   | X             |          |              |
| Warmwatervoorziening, te weten                                     |               |          |              |
| - CV-installatie                                                   | X             |          |              |
| - close-in boiler                                                  | X             |          |              |
|                                                                    |               |          |              |

# LIJST VAN ZAKEN

|                                            | Blijft achter | Gaat mee | Ter overname |
|--------------------------------------------|---------------|----------|--------------|
| <b>Tuin - Inrichting</b>                   |               |          |              |
| Tuinaanleg/bestrating                      | X             |          |              |
| Beplanting                                 |               |          | X            |
| <b>Tuin - Verlichting/installaties</b>     |               |          |              |
| Buitenverlichting                          |               | X        |              |
| Tijd- of schemerschakelaar/bewegingsmelder |               | X        |              |
| <b>Tuin - Bebouwing</b>                    |               |          |              |
| Tuinhuis/buitenberging                     | X             |          |              |
| Kasten/werkbank in tuinhuis/berging        |               | X        |              |
| trap in garage                             |               | X        |              |
| <b>Tuin - Overig</b>                       |               |          |              |
| Overige tuin, te weten                     |               |          |              |
| - vlaggenmast(houder)                      | X             |          |              |

## Wat is kosten koper?

Kosten koper (k.k.) betekent dat de koper de kosten voor de overdracht van de woning dient te betalen.

Onder kosten koper vallen de volgende kosten:

- Overdrachtsbelasting. Er zijn verschillende tarieven door de overheid vastgesteld. Zo geldt voor bijvoorbeeld een woning en aanhorigheden een ander tarief dan voor overige gronden en opstallen. Voor meer informatie verwijzen wij u naar de belastingdienst of notaris.
- Notariskosten voor de opmaak van de akte van levering
- Kadasterkosten voor inschrijving akte van levering (en koopovereenkomst)

Naast deze kosten dient u, als koper, ook rekening te houden met:

- Notariskosten voor de opmaak van de hypotheekakte
  - Kadasterkosten voor inschrijving hypotheekakte
- Deze kosten zijn afhankelijk van de hoogte van de af te sluiten hypotheek.

Onder kosten koper vallen nooit de makelaarskosten. Als een verkoper een makelaar inschakelt voor de verkoop van zijn/haar woning dan zal de verkoper de kosten van deze makelaar moeten betalen. Als de koper een makelaar inschakelt voor de aankoop van een woning zal de koper de kosten van deze makelaar moeten betalen.

## Wanneer ben ik in onderhandeling?

U kunt niet afdwingen dat u in onderhandeling bent. U bent pas in onderhandeling als de verkoper reageert op uw bod. Dus: als de verkoper een tegenbod doet. Ook kan de verkopende makelaar uitdrukkelijk aangeven dat hij met u in onderhandeling is. U bent niet in onderhandeling als de verkopende makelaar aangeeft dat hij uw bod met de verkoper zal overleggen.

## Wanneer heb ik een deal?

U heeft pas een deal als de koopovereenkomst door beide partijen is getekend.

## Hoe komt de koop tot stand?

Als de verkoper en koper het eens worden over de voor hen belangrijkste zaken bij de koop (dat zijn meestal de prijs, de opleveringsdatum en de ontbindende voorwaarden), dan legt Hannink Makelaars de afspraken schriftelijk vast in de koopakte. Meestal worden er naast de eerder genoemde punten nog een aantal aanvullende afspraken opgenomen in de koopakte. Denk hierbij bijvoorbeeld aan de boeteclausule.

Een ontbindende voorwaarde is overigens een belangrijk onderwerp. U krijgt als koper niet automatisch een ontbindende voorwaarde. Wilt u bijvoorbeeld een ontbindende voorwaarde voor de financiering, dan zult u dit bij het uitbrengen van uw bod moeten melden. Het is zaak dat de partijen het ook eens zijn over aanvullende afspraken en ontbindende voorwaarden voordat de koopakte wordt opgemaakt.

Zodra de verkoper en de koper de koopakte hebben ondertekend en de koper (of eventueel de notaris) een afschrift van de akte heeft ontvangen, treedt voor de particuliere koper de wettelijke bedenktijd in werking. Binnen deze bedenktijd kan de koper alsnog van de aankoop van de woning afzien. Ziet de koper tijdens de wettelijke bedenktijd niet af van de koop van de woning, zijn de financiën rond en vormen ook eventuele andere ontbindende voorwaarden geen obstakel meer, dan zal op de afgesproken opleveringsdatum de overdracht plaatsvinden bij de notaris.

Indien koper zich beroept op een ontbindende voorwaarde dient de mededeling van ontbinding binnen de termijn als bedoeld in artikel 15 van de NVM Koopakte te zijn ontvangen door de wederpartij of diens makelaar. Deze mededeling dient te geschieden bij "aangetekende brief met bericht handtekening retour" of "telefaxbericht met verzendbevestiging".

## Bankgarantie/waarborgsom

Het is gebruikelijk dat in de koopovereenkomst wordt opgenomen dat koper een bankgarantie stelt voor een bedrag van 10% van de koopsom.

## Meetinstructie


De woning is ingemeten in overeenstemming met de branchebrede meetinstructie. De meetinstructie is bedoeld om een eenduidige manier van meten toe te passen voor het geven van een indicatie van de verschillende gebruiksoppervlakten. Uitgangspunt voor de meetinstructie is de NEN2580, maar de meetinstructie is niet hetzelfde als de NEN2580. De meetinstructie sluit verschillen in meetuitkomsten niet volledig uit door bijvoorbeeld interpretatieverschillen, afrondingen of beperkingen bij het uitvoeren van de meting.

## Informatievoorziening

De informatie met betrekking tot de verkoop is met de nodige zorgvuldigheid samengesteld. Ter volledigheid attenderen wij u erop dat u als koper een onderzoeks-plicht heeft. Het staat u als (kandidaat-)koper te allen tijde vrij aanvullende informatie in te winnen bij ons of een externe partij.



# STAP VOOR STAP VAN KIJKER TOT KOPER

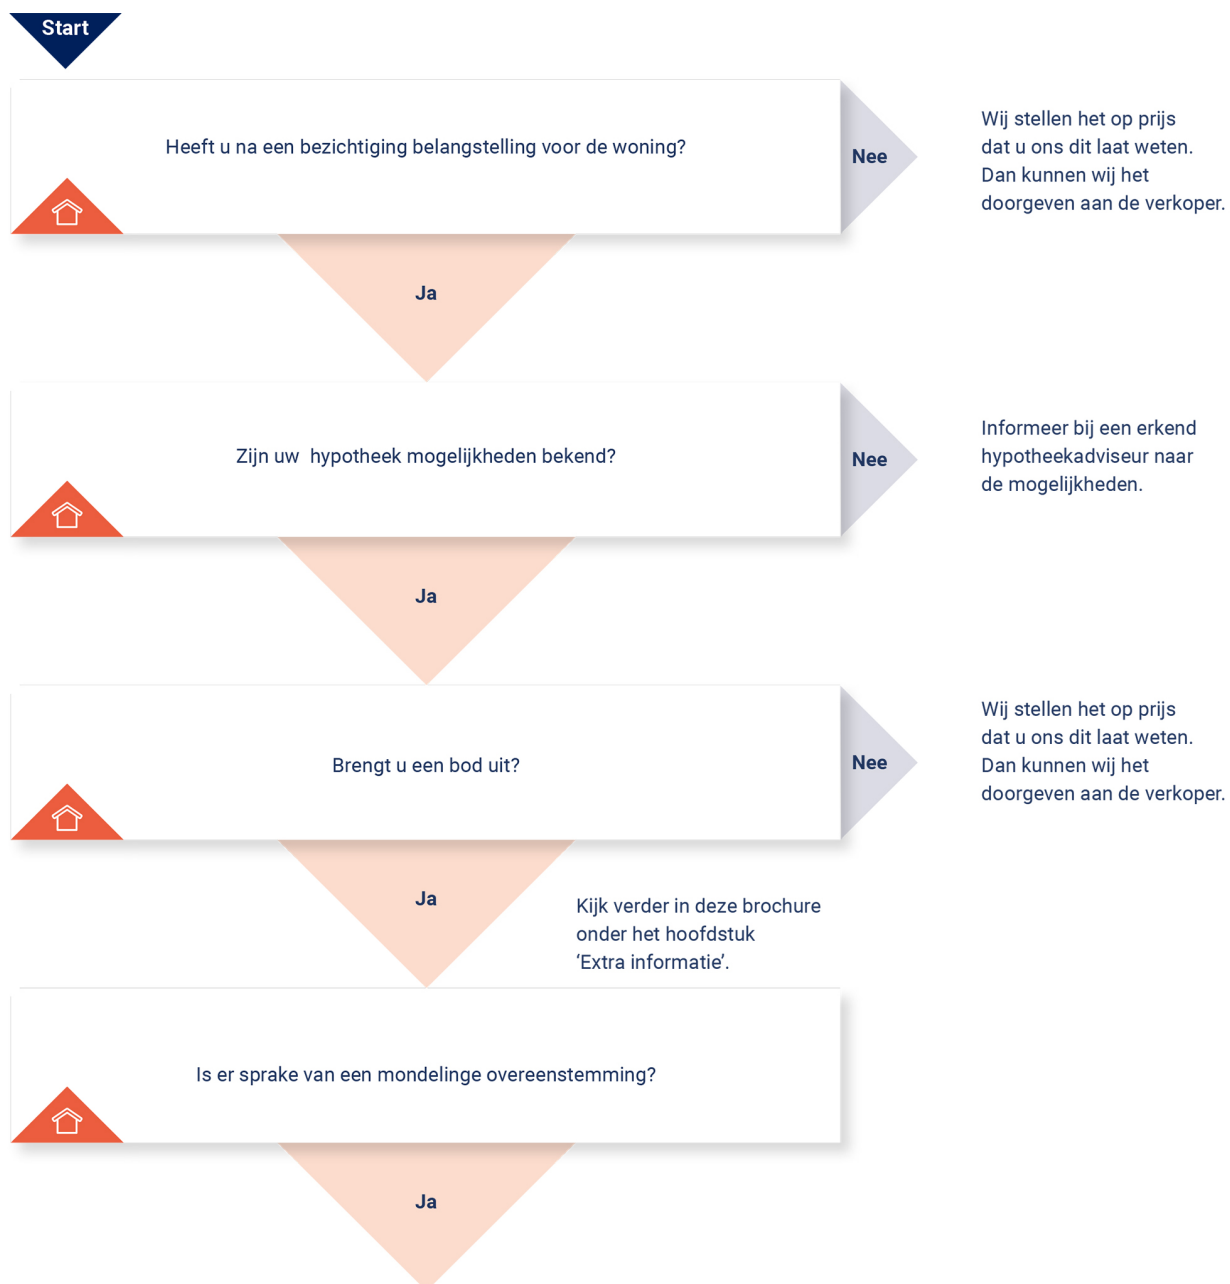

## KOOPOVEREENKOMST:

Er wordt een koopovereenkomst opgesteld die, na ondertekening, naar de notaris wordt gezonden. Let op: hoewel er vaak over een 'voorlopige' koopovereenkomst wordt gesproken, is de overeenkomst wel degelijk bindend voor beide partijen! De koop kan na

ondertekening slechts ontbonden worden als er sprake is van 'ontbindende voorwaarden' in de koopovereenkomst. Vaak wordt bijvoorbeeld het afsluiten van de financiering als ontbindende voorwaarde opgenomen. U heeft pas een overeenkomst als de koopovereenkomst door beide partijen is getekend.

## AFWIKKELING:

### • De notaris

De notaris ontvangt van ons de getekende koopovereenkomst. De notaris stelt partijen op de hoogte van de vervolgstappen. De notaris geeft bijvoorbeeld het tijdstip door voor ondertekening van de akte van levering. Ook zal de notaris koper en verkoper om gegevens vragen om de overdracht voor te bereiden. Aanvullend zal de notaris ook de concept akte van levering (indien van toepassing: ook een concept hypotheekakte) en nota van afrekening toesturen.

### • De hypotheek

De hypotheek wordt aangevraagd via uw financieel adviseur / bank. Indien noodzakelijk verzorgt de financieel adviseur / bank de bankgarantie, een overbruggingskrediet en/of taxatierapport.

### • Laatste inspectie

Voordat u naar de notaris gaat, op de dag van de overdracht, zal nog een laatste inspectie van de woning plaatsvinden. Verkopers, u en wij zijn daarbij aanwezig. Dit is een laatste controle die u in de gelegenheid stelt de woning te controleren.

### • De ondertekening

Nadat de akte van levering bij de notaris is getekend, bent u officieel eigenaar van de woning.

**Gefeliciteerd!**






**BEKIJK DEZE  
WONING ONLINE!**

kistenmaker10.nl

**HANNINK**  
MAKELAARS

Kistenmaker 10, Wesepe

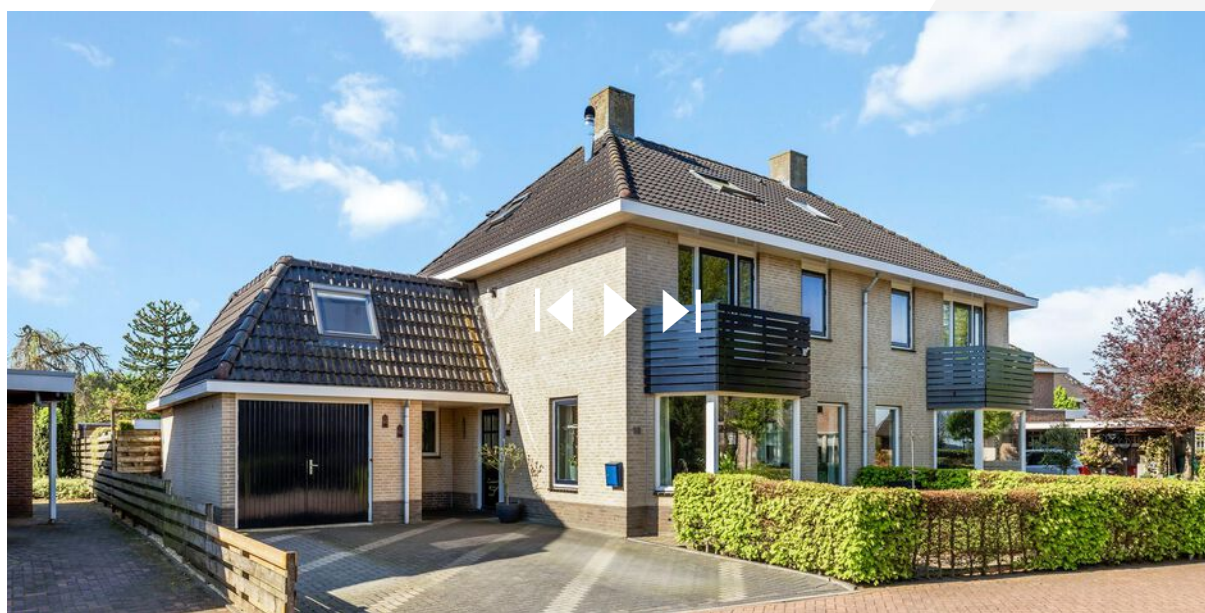

**Scan deze code en bekijk de woning op je mobiel!**



## **ONS TEAM**

We zetten ons elke dag vol passie en enthousiasme in voor al jouw woonwensen. We helpen je zodat jij jouw gewenste stap op de woningmarkt kan zetten. We lopen graag net wat harder dan de rest en geven onze klanten de aandacht die ze verdienen. Dat doen we sinds 1932 en dat geeft ons elke dag nieuwe energie!

We begrijpen dat mensen het verschil maken en dat we geen huis, maar een "thuis" verkopen.

Je kunt bij ons terecht voor verkoop, aankoop, verhuur en taxatie.


Je bent van harte welkom en wij maken graag kennis!

"Wij brengen dromen thuis"



Herenstraat 1  
8102 CN Raalte  
T 0572 35 12 91

**[hannink.nl](http://hannink.nl)**

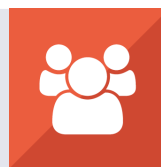

**vastgoedcert  
gecertificeerd**

Wij brengen dromen thuis

